

POLÍGON IND/ACT	Fàbrica Birba
ZONA	Industrial
SUBZONA	Pla Parcial aprovat
Planejament:	P.G.O.U. de Camprodon aprovat el 20.02 2000
Parcel·la mínima: (m <sup>2</sup> )	10.000 m <sup>2</sup>
Edificabilitat:	7.385,40 m <sup>2</sup> de sostre
Alçada: (m)	12 m en un 30%; 8 m la resta
Construccions auxiliars:	-
Usos	<ul style="list-style-type: none"> <li>• Industrial</li> <li>• Magatzems</li> <li>• Oficines</li> <li>• Serveis</li> <li>• Un habitatge vinculat a l'activitat</li> </ul>
Us dominant:	-
Activitats Compatibles:	-
Activitats Incompatibles:	-
Catalogacions i proteccions:	-
Propietat:	Privada 100%
Serveis:	Sòl urbà consolidat



GOBIERNO DE ESPAÑA

MINISTERIO DE HACIENDA Y ADMINISTRACIONES PÚBLICAS

SECRETARÍA DE ESTADO DE HACIENDA

DIRECCIÓN GENERAL DEL CATASTRO



Sede Electrónica del Catastro

Provincia de GIRONA  
Municipio de CAMPRODON  
Coordenadas U.T.M. Huso: 31 ETRS89

ESCALA 1:2,500




[446,810 ; 4,683,178]

CARTOGRAFÍA CATASTRAL

Parcela Catastral: 7442902DG4874S

[447,410 ; 4,683,178]

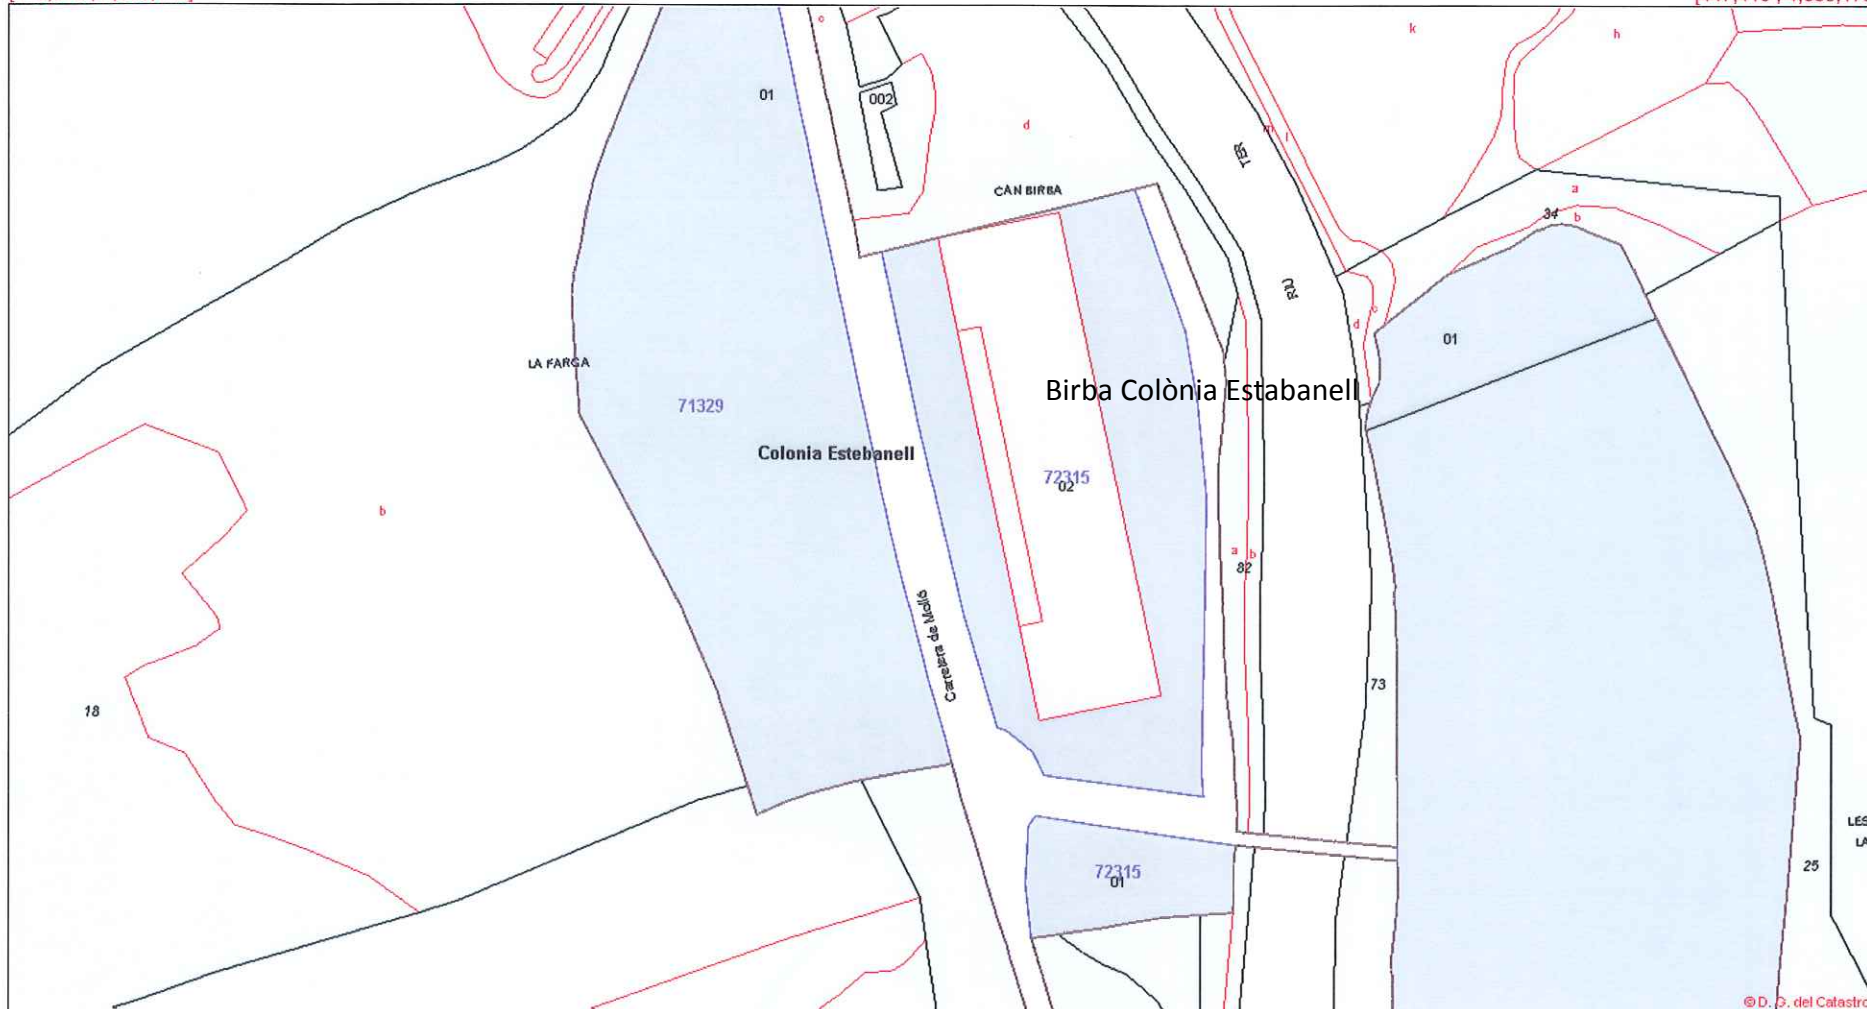

[446,810 ; 4,682,854]

[447,410 ; 4,682,854]

© D. G. del Catastro